


LEGENDA:
 ILOŚĆ MIESZKAŃ ETAP 1-5 (180):
 8 bloków - 2 kondygnacje
M2 - 116
M3 - 48
M4 - 16
 ILOŚĆ MIESZKAŃCÓW - 764 OSÓB
 ILOŚĆ MIEJSC POSTOJOWYCH - 302 MP
 stosunek MP / ilość mieszkań - 1,67 w tym:
M2 - 1,5 mp
M3 - 2 mp
M4 - 2 MP

WIELKOŚĆ STREFY REKREACJI:
 1) PLAC ZABAW - 400 m²

ILOŚĆ MIESZKAŃ ETAP 6 (144):
 4 bloki - 3 kondygnacje
M2 - 96
M3 - 36
M4 - 12
 ILOŚĆ MIESZKAŃCÓW - 600 OSÓB
 ILOŚĆ MIEJSC POSTOJOWYCH - 240 MP
 stosunek MP / ilość mieszkań - 1,67 w tym:
M2 - 1,5 mp
M3 - 2 mp
M4 - 2 MP


PUM:
 ETAP 1 - 2314 m²
 ETAP 2 - 2418 m²
 ETAP 3 - 1245 m²
 ETAP 4 - 907 m²
 ETAP 5 - 2418 m²
 ETAP 6 - 7411 m²
 suma etap 1-5 = 9302 m²
 suma etap 1-6 = 16713 m²

BUDOWA 8 BUDYNKÓW MIESZKALNYCH WIELOORODZINNYCH ■ rzuty

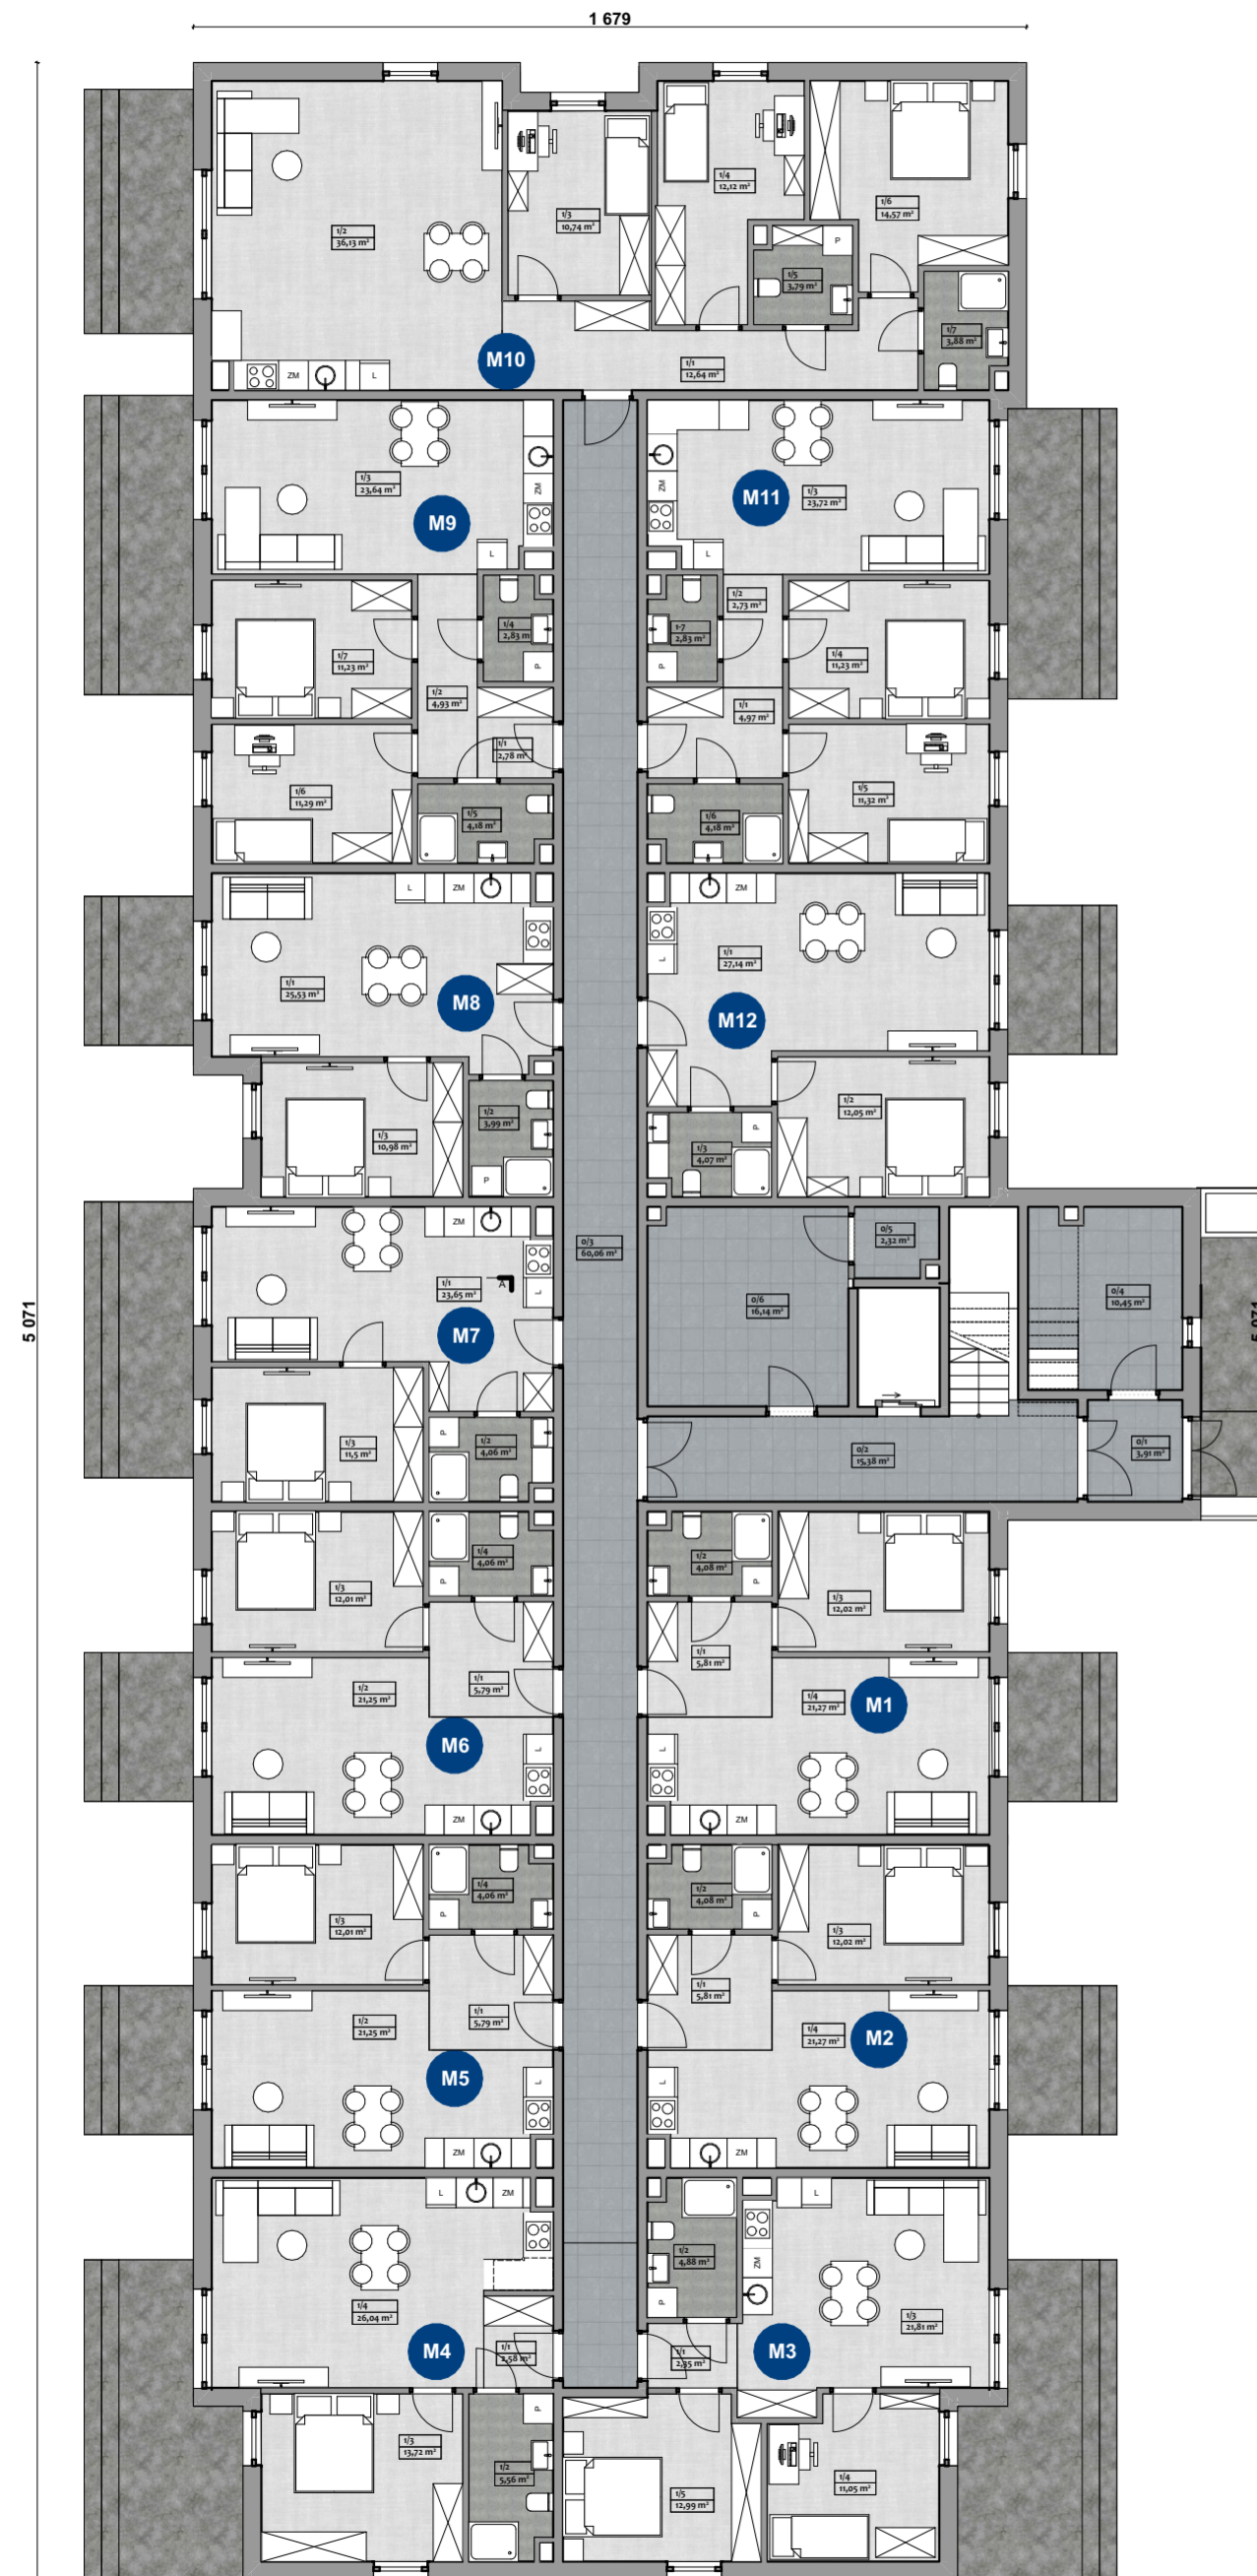

RZUT I PARTERU

0 Parter				
ID Elementu	Nr	Nazwa pomieszczenia	Powierzchnia	
M1	1/1	Hol	5,8	
	1/2	Łazienka	4,1	
	1/3	Sypialnia	12,0	
	1/4	Salon z aneksem	21,3	
			43,2 m²	
M2	1/1	Hol	5,8	
	1/2	Łazienka	4,1	
	1/3	Sypialnia	12,0	
	1/4	Salon z aneksem	21,3	
			43,2 m²	
M3	1/1	Hol	2,4	
	1/2	Łazienka	4,9	
	1/3	Salon z aneksem	21,8	
	1/4	Pokój	11,0	
	1/5	Sypialnia	13,0	
			53,1 m²	
M4	1/1	Hol	2,6	
	1/2	Łazienka	5,6	
	1/3	Sypialnia	13,7	
	1/4	Salon z aneksem	26,0	
			47,9 m²	
M5	1/1	Hol	5,8	
	1/2	Salon z aneksem	21,3	
	1/3	Sypialnia	12,0	
	1/4	Łazienka	4,1	
			43,2 m²	
M6	1/1	Hol	5,8	
	1/2	Salon z aneksem	21,3	
	1/3	Sypialnia	12,0	
	1/4	Łazienka	4,1	
			43,2 m²	
M7	1/1	Salon z aneksem	23,6	
	1/2	Łazienka	4,1	
	1/3	Sypialnia	11,5	
			39,2 m²	
M8	1/1	Salon z aneksem	25,5	
	1/2	Łazienka	4,0	
	1/3	Sypialnia	11,0	
				40,5 m²
M9	1/1	Garderoba	2,8	
	1/2	Hol	4,9	
	1/3	Salon z aneksem	23,6	
	1/4	Toaleta	2,8	
	1/5	Łazienka	4,2	
	1/6	Sypialnia	11,3	
	1/7	Pokój	11,2	
			60,8 m²	
M10	1/1	Hol	12,6	
	1/2	Salon z aneksem	36,1	
	1/3	Pokój	10,7	
	1/4	Pokój	12,1	
	1/5	Toaleta	3,8	
	1/6	Sypialnia	14,6	
	1/7	Łazienka	3,9	
			93,8 m²	
M11	1-7	Toaleta	2,8	
	1/1	Garderoba	5,0	
	1/2	Hol	2,7	
	1/3	Salon z aneksem	23,7	
	1/4	Pokój	11,2	
	1/5	Sypialnia	11,3	
1/6	Łazienka	4,2		
			60,9 m²	
M12	1/1	Salon z aneksem	27,1	
	1/2	Sypialnia	12,0	
	1/3	Łazienka	4,1	
			43,2 m²	
POW. RUCHU				
0/1	Komunikacja	3,9		
0/2	Komunikacja	15,4		
0/3	Komunikacja	60,1		
		79,4 m²		
POW. TECHNICZNA				
0/4	Pomieszczenie technic...	10,4		
0/5	Pomieszczenie technic...	2,3		
		12,7 m²		
POW. WSPÓLNA				
0/6	Wózkownia / rowerownia	16,1		
		16,1 m²		
		720,4 m²		

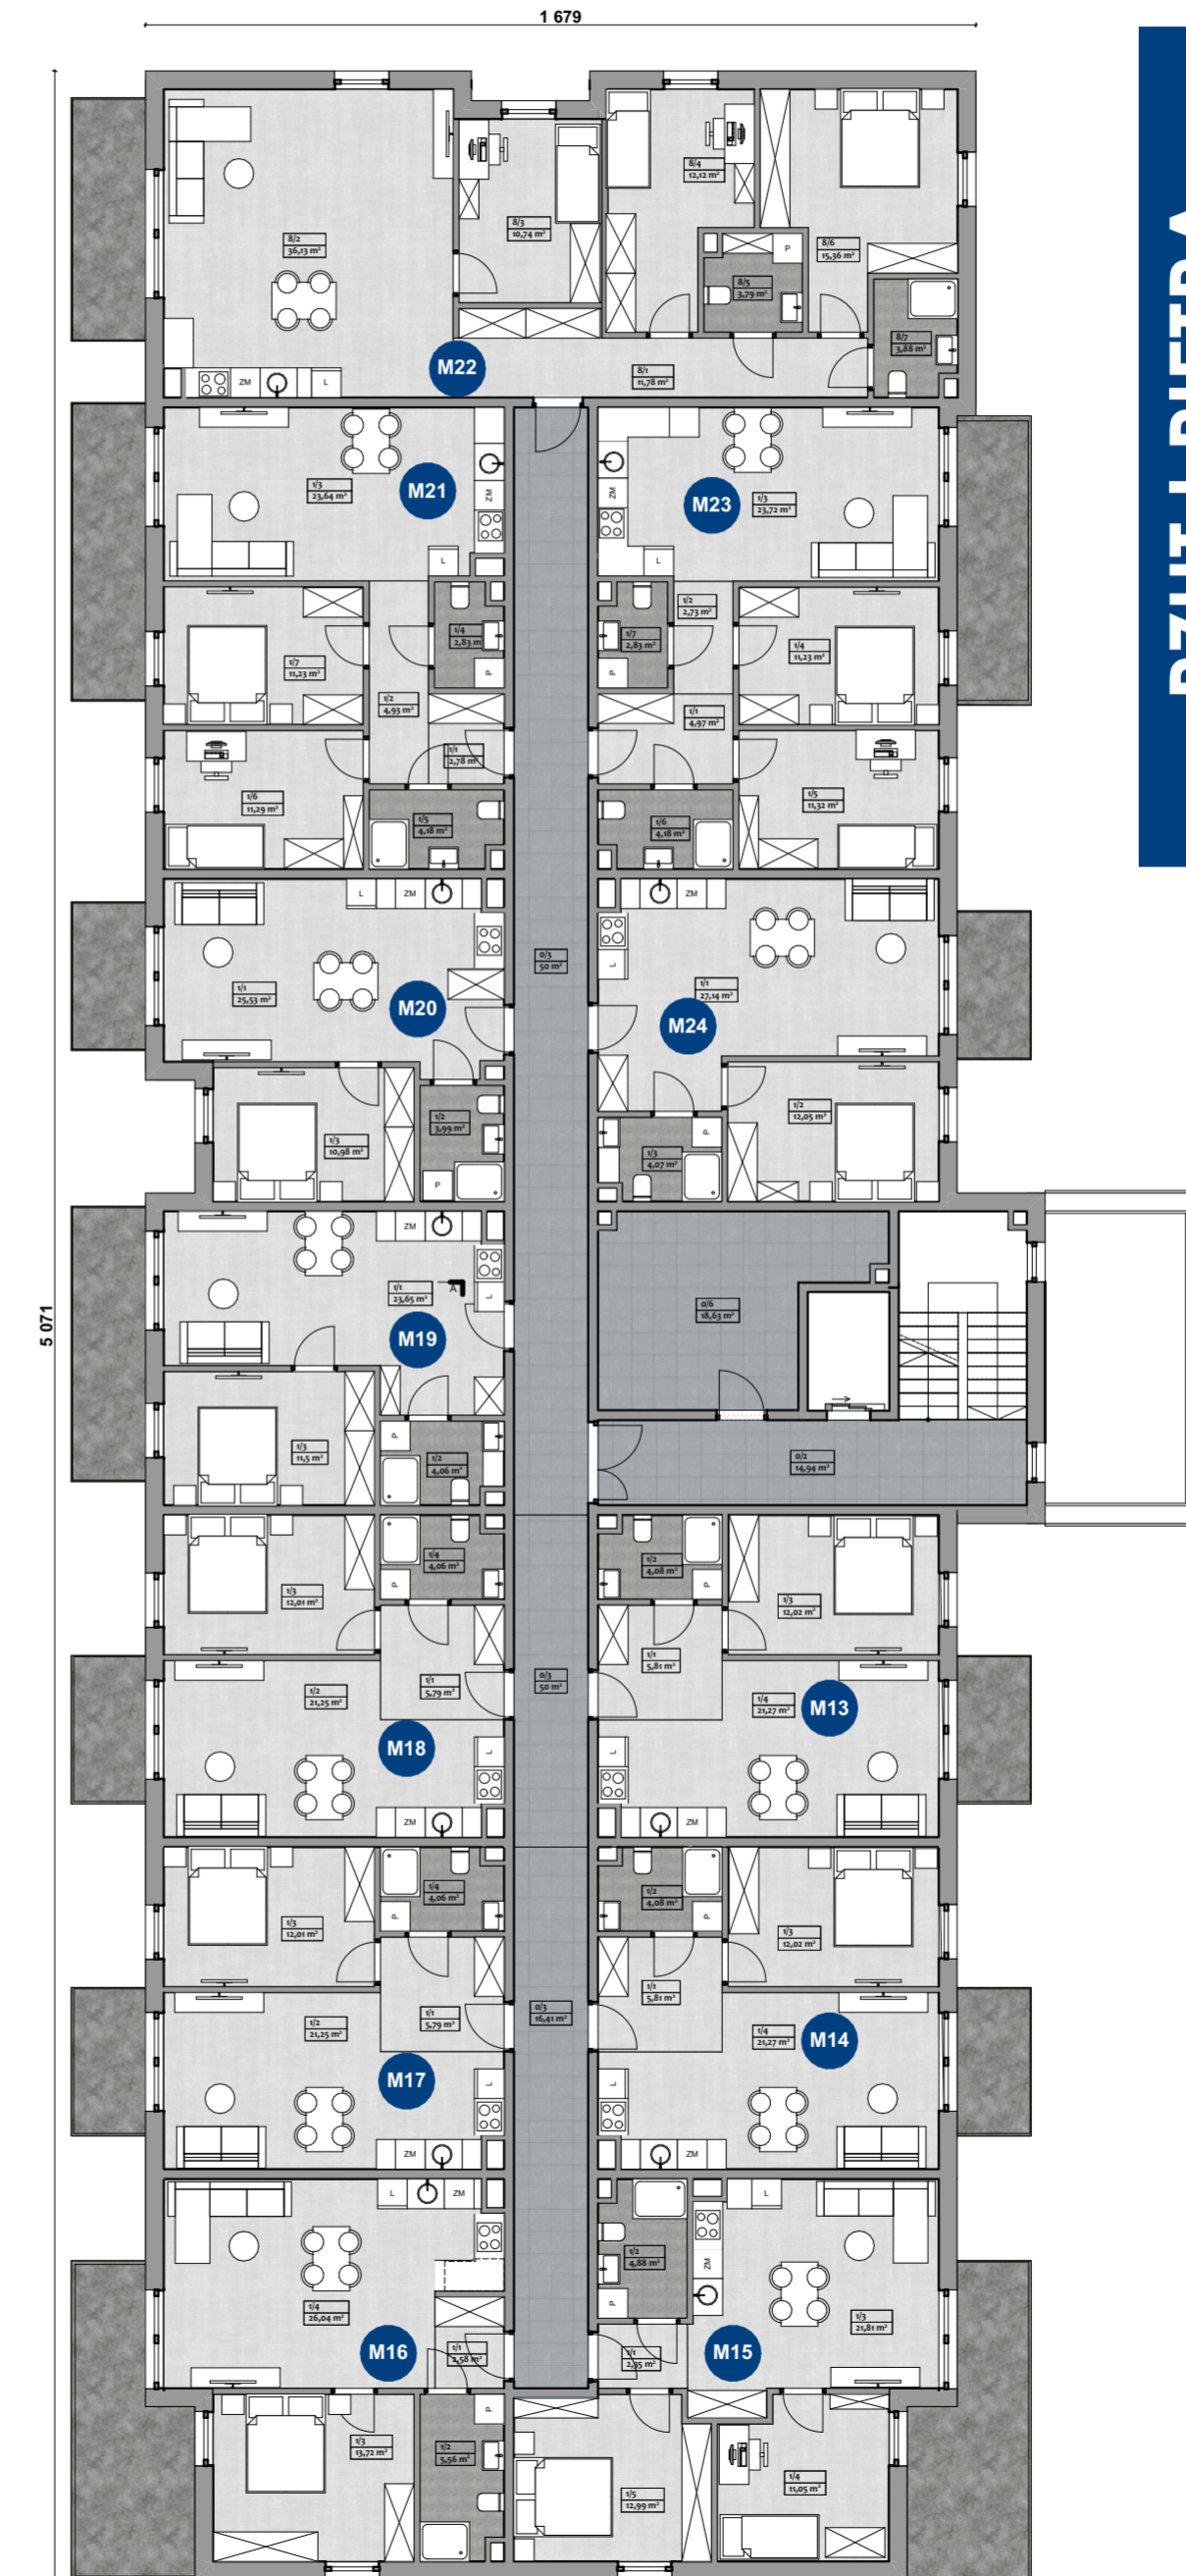

RZUT I PIĘTRA

1 Piętro				
ID Elementu	Nr	Nazwa pomieszczenia	Powierzchnia	
M13	1/1	Hol	5,8	
	1/2	Łazienka	4,1	
	1/3	Sypialnia	12,0	
	1/4	Salon z aneksem	21,3	
			43,2 m²	
M14	1/1	Hol	5,8	
	1/2	Łazienka	4,1	
	1/3	Sypialnia	12,0	
	1/4	Salon z aneksem	21,3	
			43,2 m²	
M15	1/1	Hol	2,4	
	1/2	Łazienka	4,9	
	1/3	Salon z aneksem	21,8	
	1/4	Pokój	11,0	
	1/5	Sypialnia	13,0	
			53,1 m²	
M16	1/1	Hol	2,6	
	1/2	Łazienka	5,6	
	1/3	Sypialnia	13,7	
	1/4	Salon z aneksem	26,0	
			47,9 m²	
M17	1/1	Hol	5,8	
	1/2	Salon z aneksem	21,3	
	1/3	Sypialnia	12,0	
	1/4	Łazienka	4,1	
			43,2 m²	
M18	1/1	Hol	5,8	
	1/2	Salon z aneksem	21,3	
	1/3	Sypialnia	12,0	
	1/4	Łazienka	4,1	
			43,2 m²	
M19	1/1	Salon z aneksem	23,6	
	1/2	Łazienka	4,1	
	1/3	Sypialnia	11,5	
	1/7	Toaleta	2,8	
			42,0 m²	
M20	1/1	Salon z aneksem	25,5	
	1/2	Łazienka	4,0	
	1/3	Sypialnia	11,0	
			40,5 m²	
M21	1/1	Garderoba	2,8	
	1/2	Hol	4,9	
	1/3	Salon z aneksem	23,6	
	1/4	Toaleta	2,8	
	1/5	Łazienka	4,2	
	1/6	Sypialnia	11,3	
	1/7	Pokój	11,2	
			60,8 m²	
M22	8/1	Hol	11,8	
	8/2	Salon z aneksem	36,1	
	8/3	Pokój	10,7	
	8/4	Pokój	12,1	
	8/5	Toaleta	3,8	
	8/6	Sypialnia	15,4	
	8/7	Łazienka	3,9	
			93,8 m²	
M23	1/1	Garderoba	5,0	
	1/2	Hol	2,7	
	1/3	Salon z aneksem	23,7	
	1/4	Pokój	11,2	
	1/5	Sypialnia	11,3	
	1/6	Łazienka	4,2	
			58,1 m²	
M24	1/1	Salon z aneksem	27,1	
	1/2	Sypialnia	12,0	
	1/3	Łazienka	4,1	
			43,2 m²	
POW. RUCHU				
0/2	Komunikacja	14,9		
0/3	Komunikacja	10,1		
0/3	Komunikacja	16,4		
0/3	Komunikacja	33,6		
		75,0 m²		
POW. WSPÓLNA				
0/6	Komórki lokatorskie	18,6		
		18,6 m²		
		705,8 m²		

BUDOWA 8 BUDYNKÓW MIESZKALNYCH WIELORODZINNYCH

■ widok



UL. WIOLINOWA_CZĘSTOCHOWA